



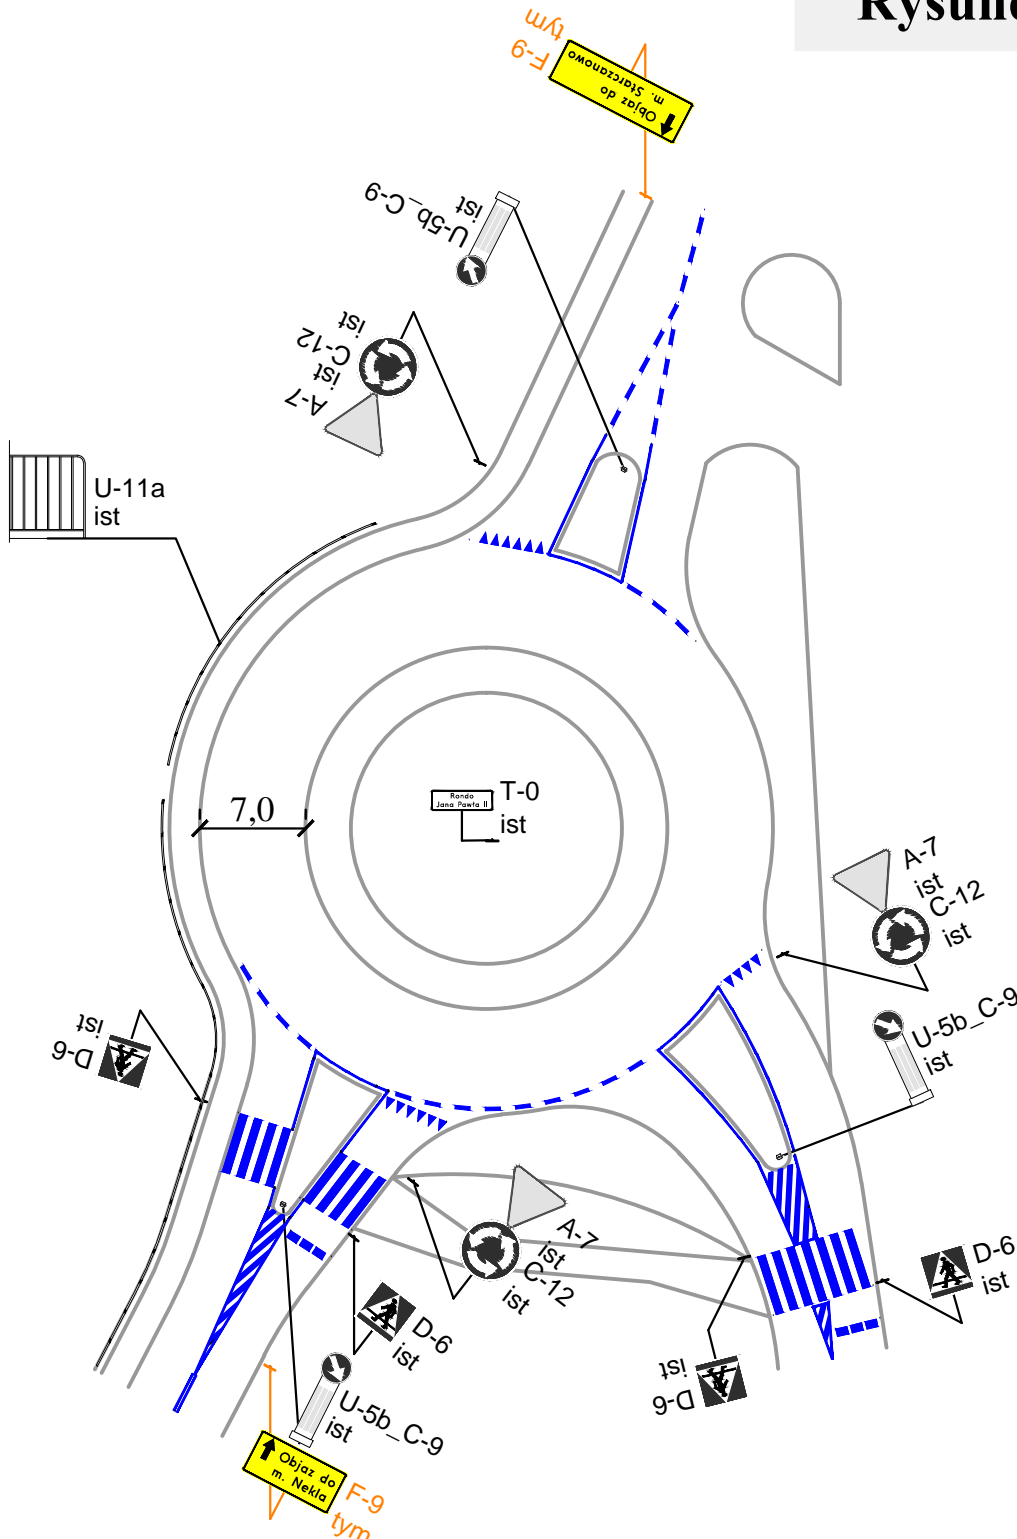


Rysunek nr 6

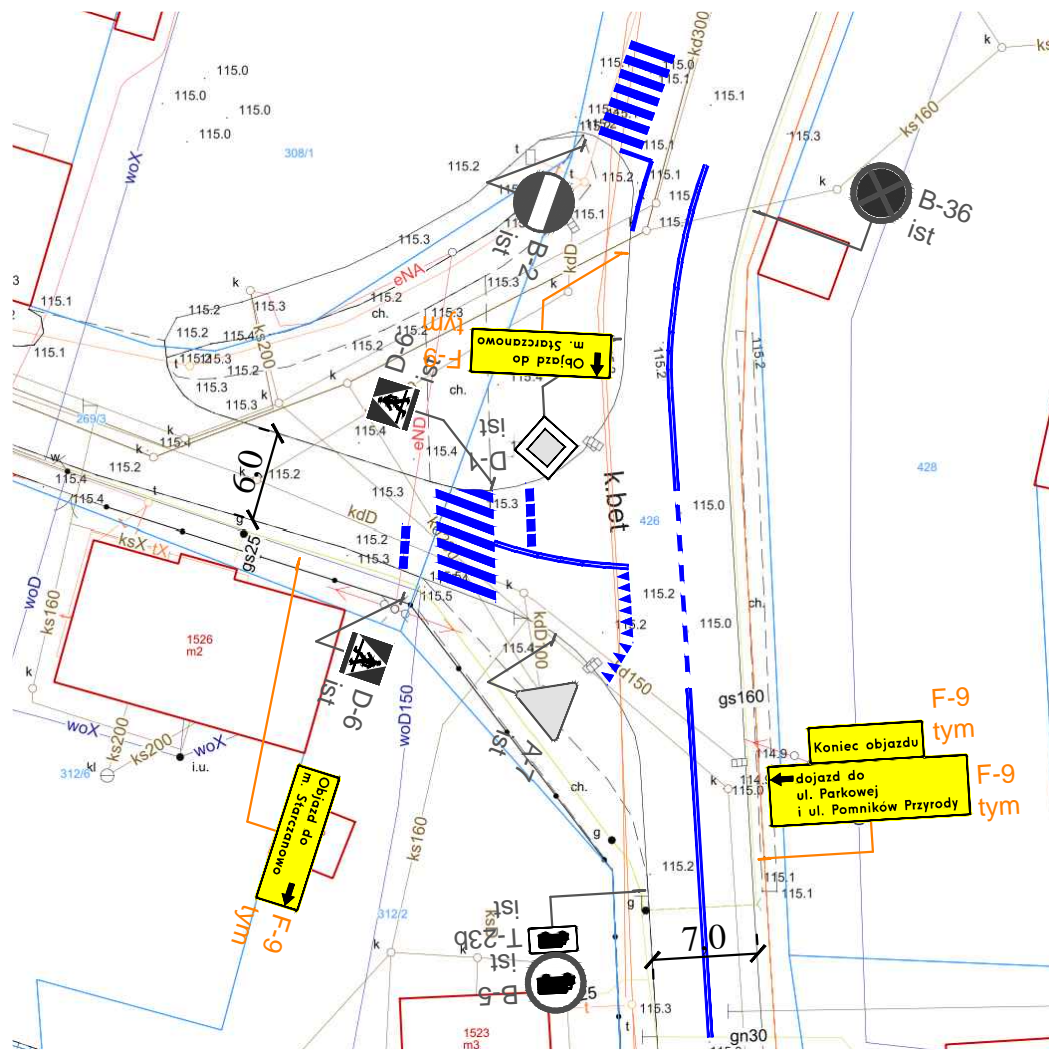

Rysunek nr 7



LEGENDA

- LEGENDA**
-  - *istniejące oznakowanie pionowe*
 -  - *istniejące oznakowanie poziome*
 -  **F-9** - *tymczasowe oznakowanie pionowe*
tym

NAZWA I ADRES OBIEKTU:	Budowa sieci kanalizacji sanitarnej wraz z przyłączami w m. Starczanowo ETAP II	
TYTUŁ:	Projekt czasowej organizacji ruchu	
SKALA: 1:500	NR RYS.: 6, 7	
	IMIĘ I NAZWISKO	DATA I PODPIS:
PROJEKTANT:	Robert Mielczarek	02.2024r.